



Ansicht Loslagerseite

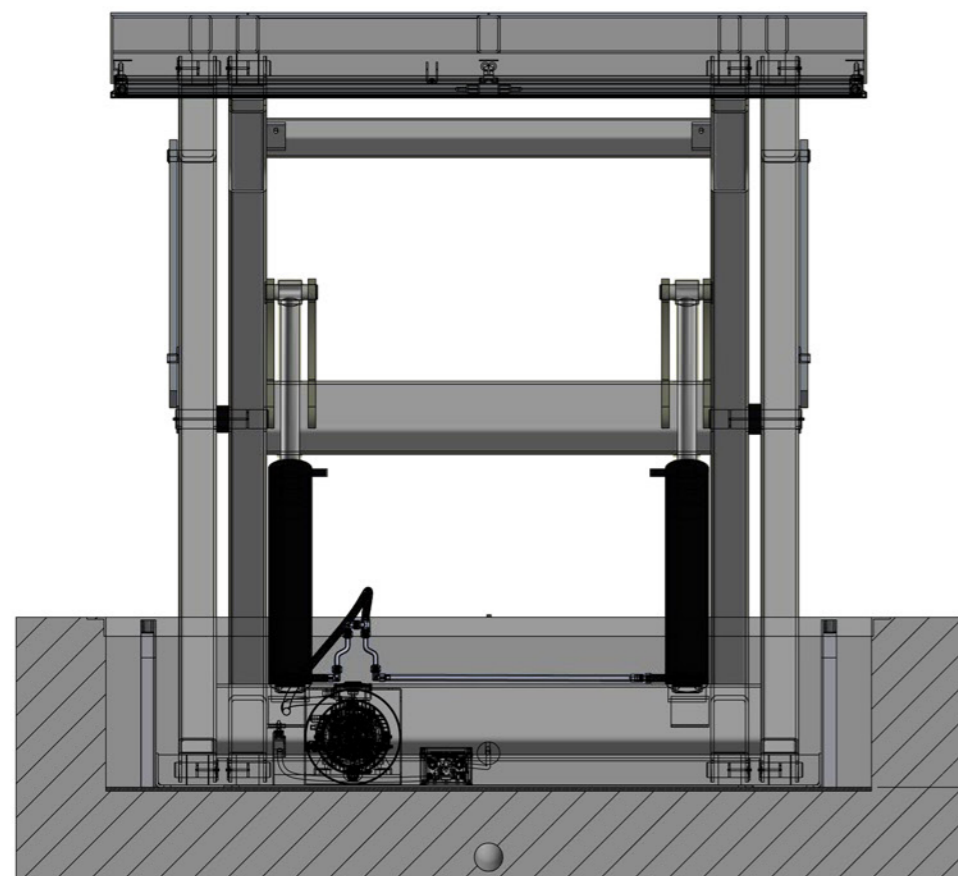


Grubenhöhe = Bauhöhe
(Hubtisch im eingefahrenen Zustand)


Seitenansicht

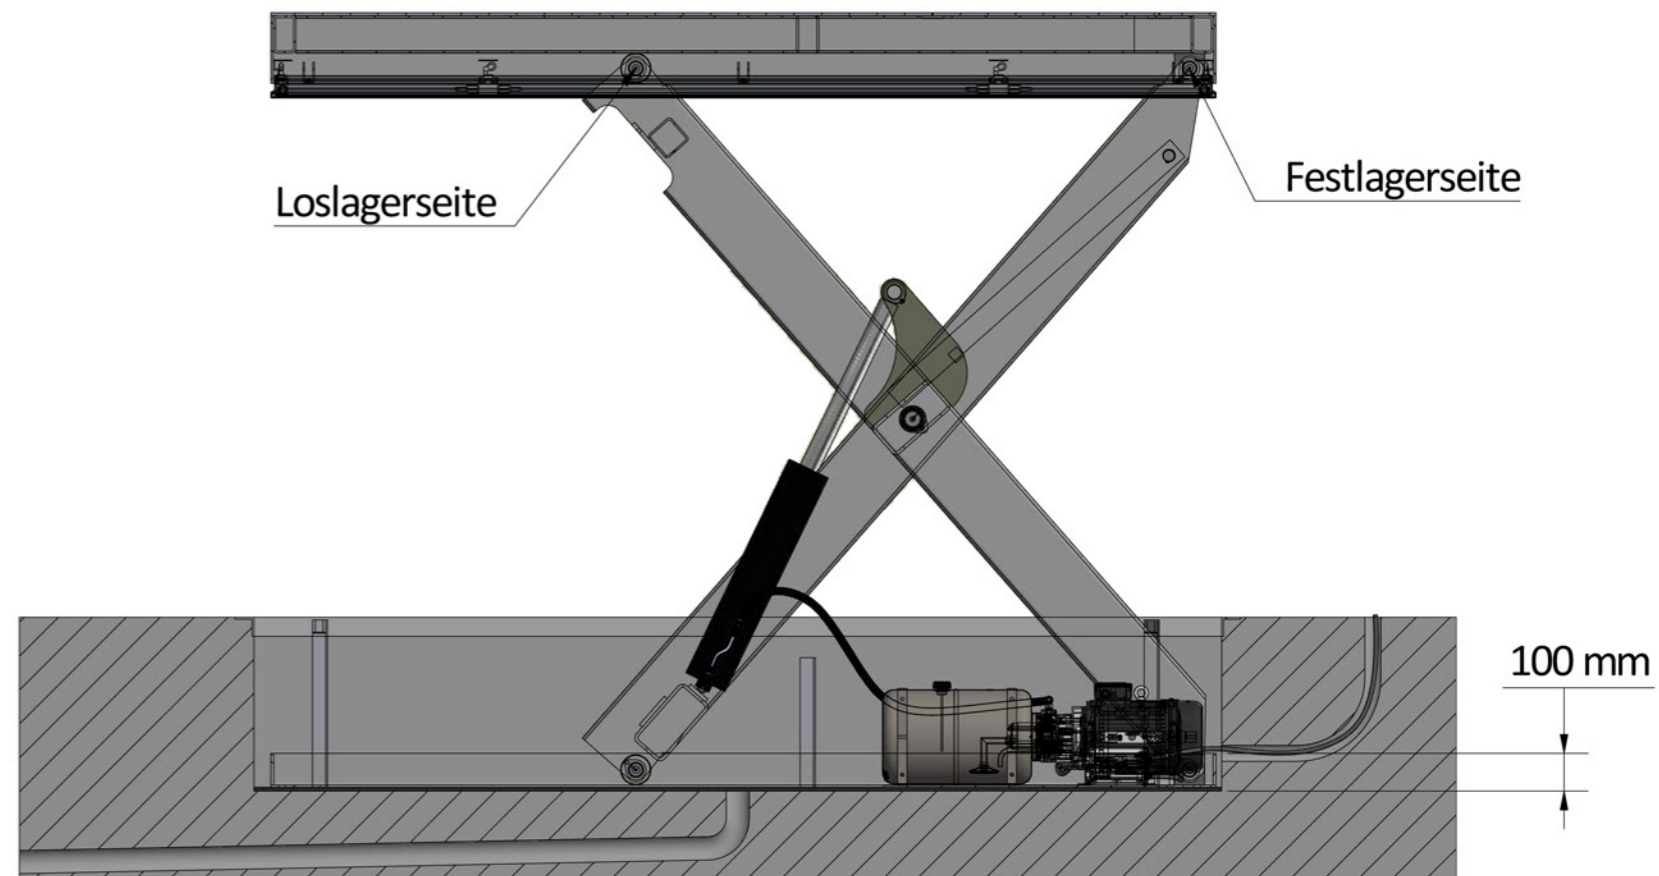

Draufsicht

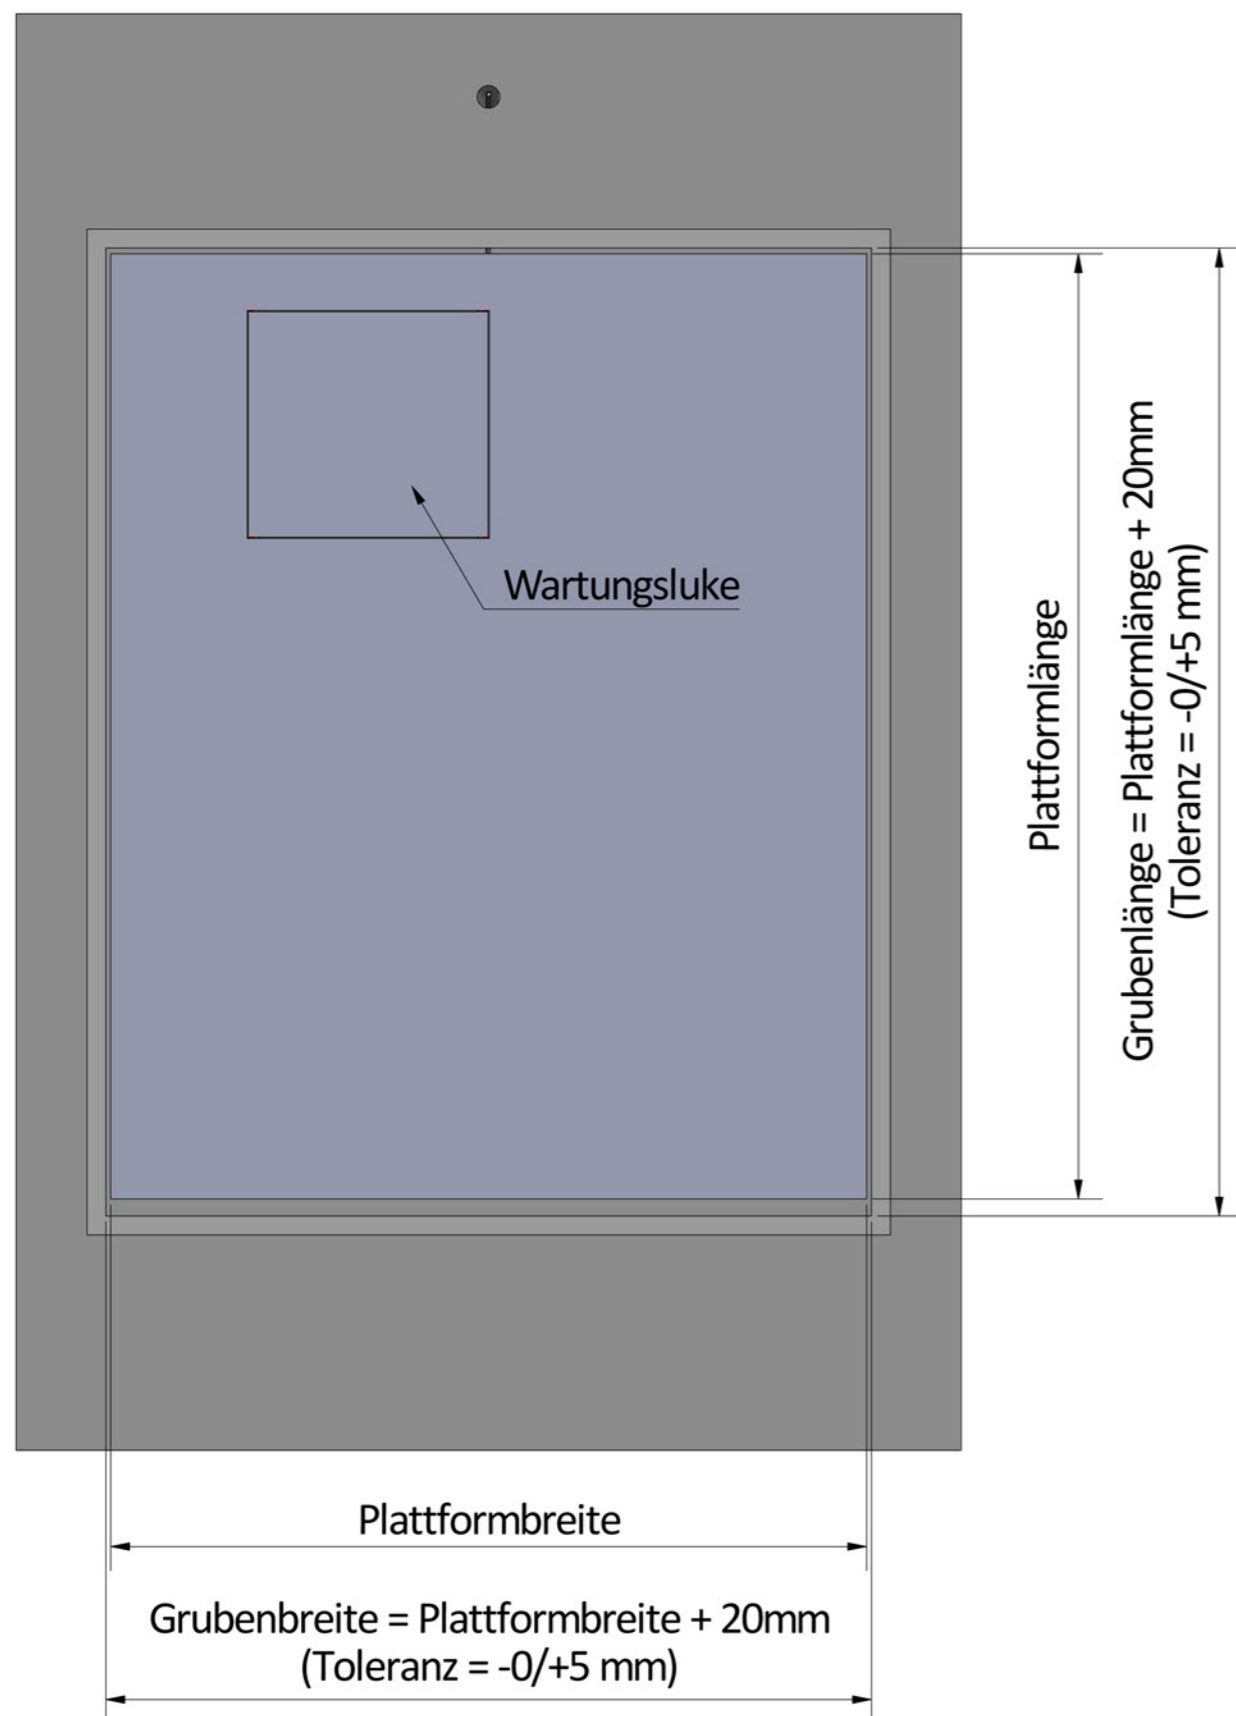

Grubenansicht

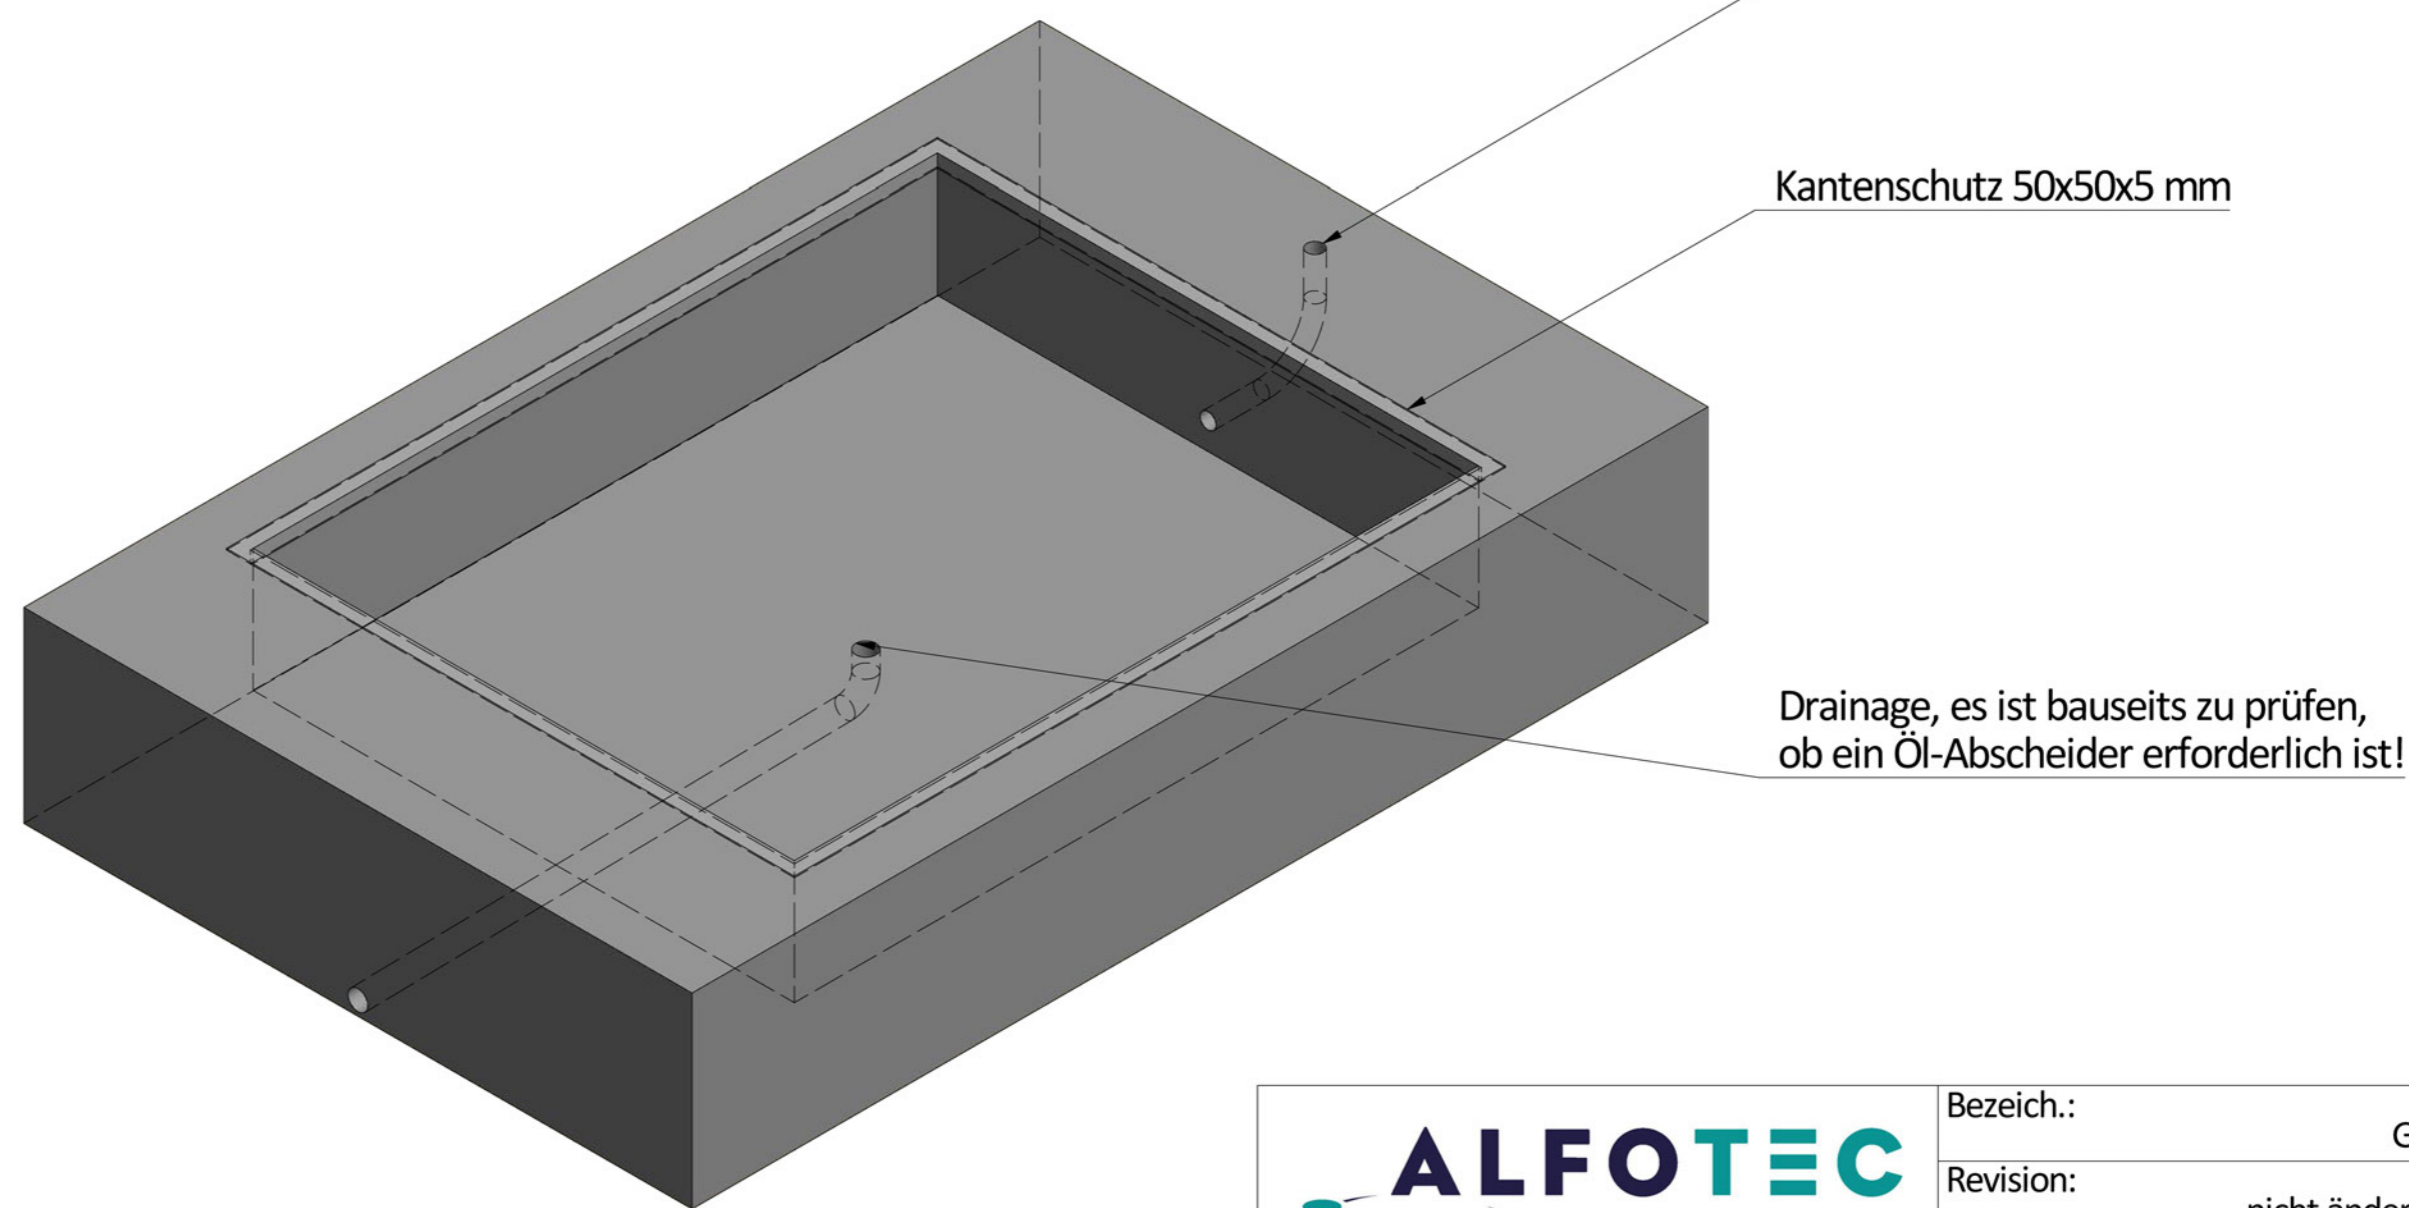

Hinweise:

Alle Grubenabmessungen müssen rechtwinklig, lot- und waagrecht sein. Der Betonboden der Grube muss ggf. mit Nivelliermasse ausgeglichen werden, so dass alle Flächen geglättet und eben sind. Toleranzen nach DIN 18202 sind nicht anwendbar! Bei einem Deckendurchbruch muss dieser im Gegensatz zu den Grubenabmessungen in Länge und Breite größer ausgeführt werden.

- Hubhöhe <2000 mm = +40 mm
- Hubhöhe >2000 mm = +60 mm

	Bezeich.: Grubenlayout	
	Revision: nicht änderungspflichtig	
Albert-Einstein-Str. 13 42929 Wermelskirchen Tel: +49 2196 887669-0 Fax: +49 2196 887669-29 e-Mail: info@alfotec.com www.ALFOTEC.com		Belegnummer: www.alfotec.com
	Zeichnungsstatus: freigegeben	
	Zeichnungsnummer: -	
Maßeinheit: mm / kg	Gewicht: -	Seite: 1 / 1 A2
Die Weitergabe, Vervielfältigung und Verwertung der technischen Zeichnung ist nur mit ausdrücklicher Einwilligung des Urhebers gestattet. Technische Änderungen sowie bei Verstößen Ansprüche auf Schadenersatz (auch für den Fall einer Patent-, Gebrauchsmuster- oder Geschmacksmusterrechtsverletzung) bleiben vorbehalten.		